


Schützenhof Paderborn

■ Wandreihen
□ Doppelreihen

3 Meter Gangbreite

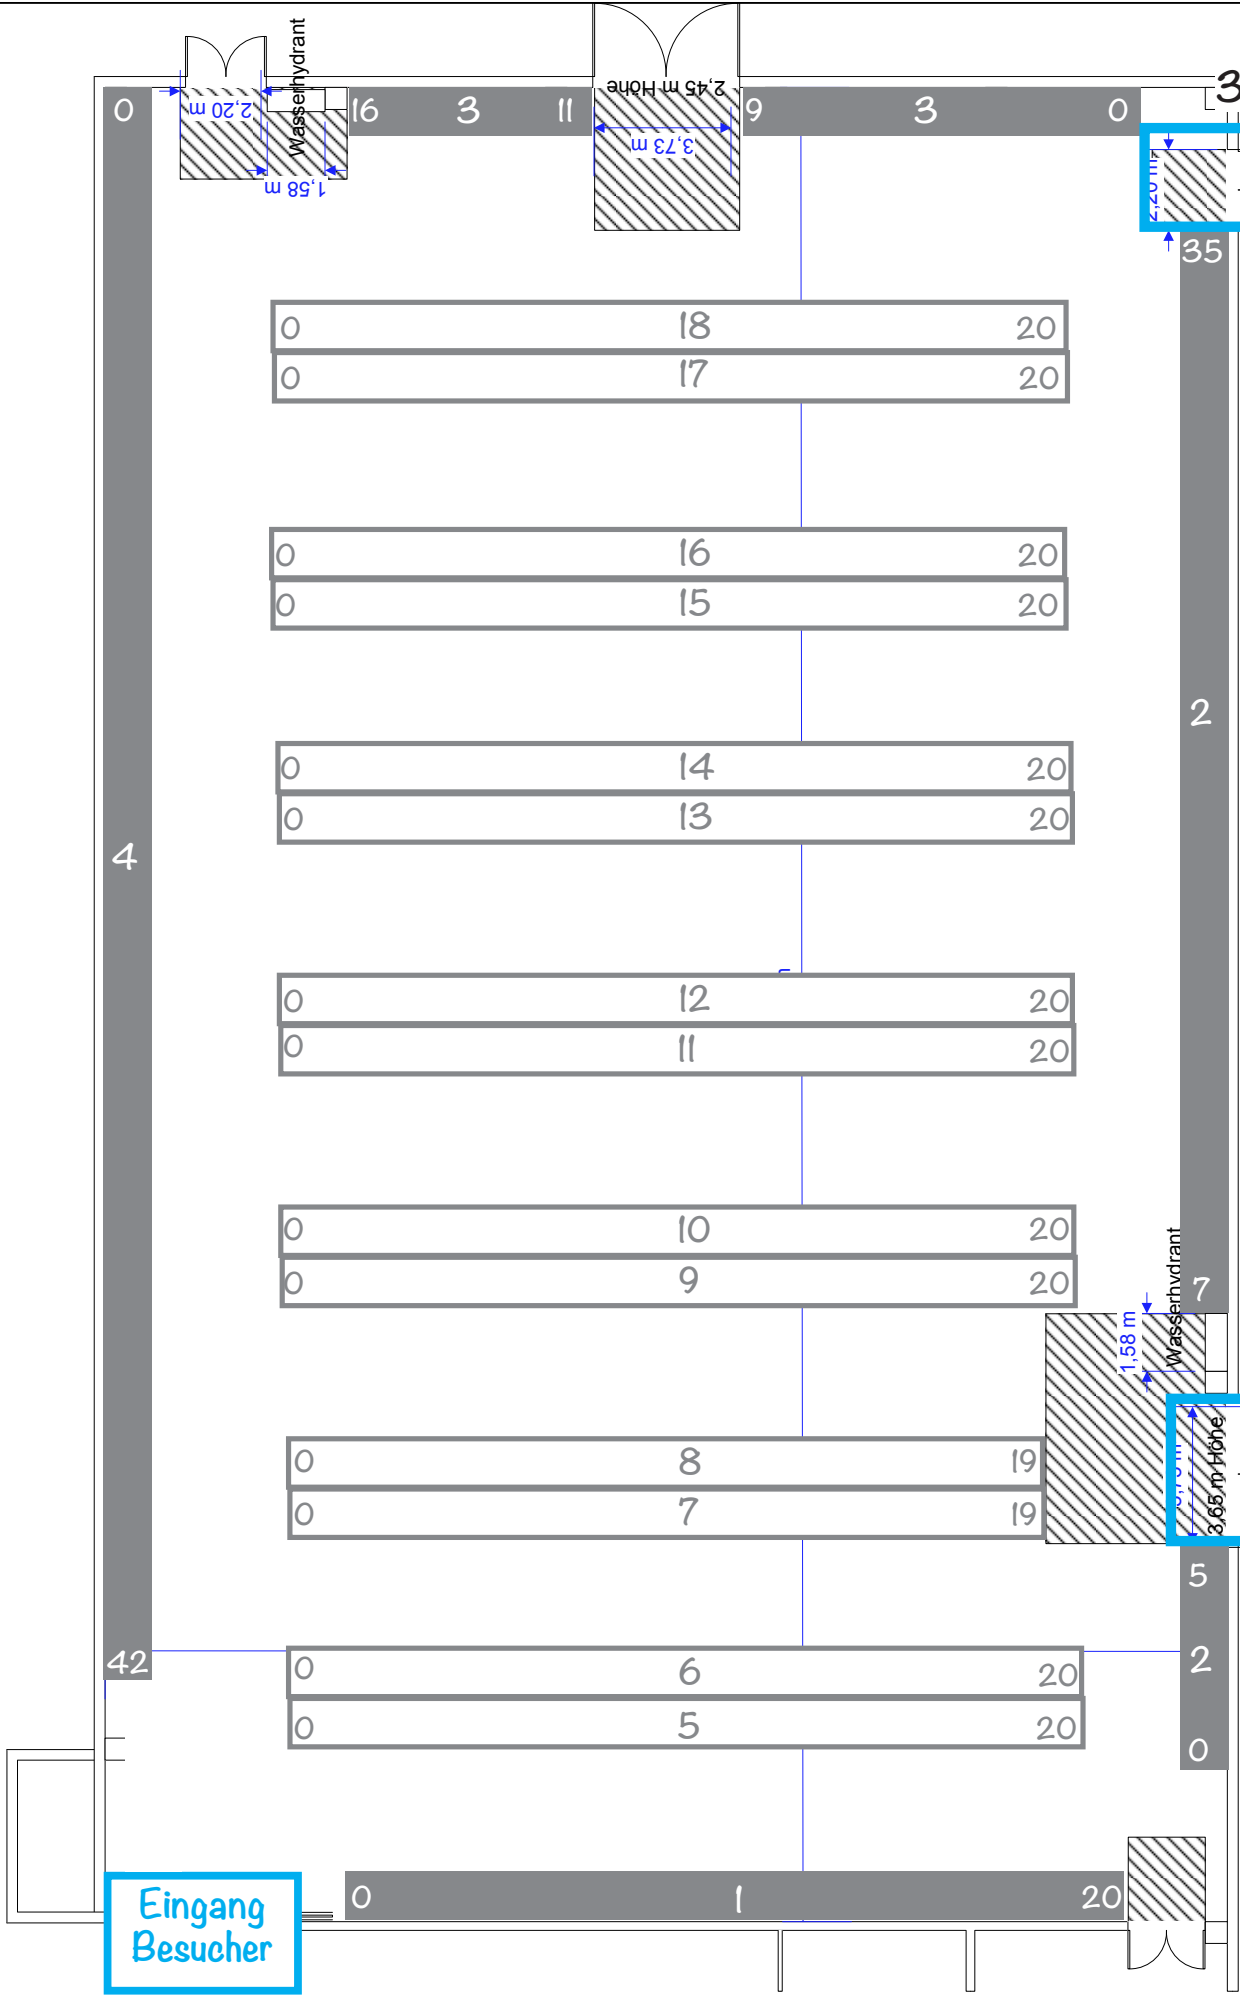

Abladezone
Ihr könnt mit den Autos direkt an die Türen vorfahren, dürft dort aber nicht stehen bleiben!

Eingang Besucher